

Projekt: **Parkhaus - Lidl - Northeim**

Auftragsnummer: A\_0014 - 2022

Sondiergerät: LMSR-SPT-VK

Kunde: ISMU GmbH.

Anhang Nr.: A-019

Bohranlage: HBR 203 D/E

Auftragnehmer: Bohrung GmbH.

Koordinate:

Versuchsdatum: 06.05.2022

Versuchsdurchführenden: Joachim Müller

Grundwasserspiegel:

Koordinate X: 88936,81

Bohrmeister: Helmut Müller


GWS gebohrt: 3,10 m

Koordinate Y: -315592,40

Maßstab: 1:24,9

GWS stabil:

Koordinate Z: 515,00 m

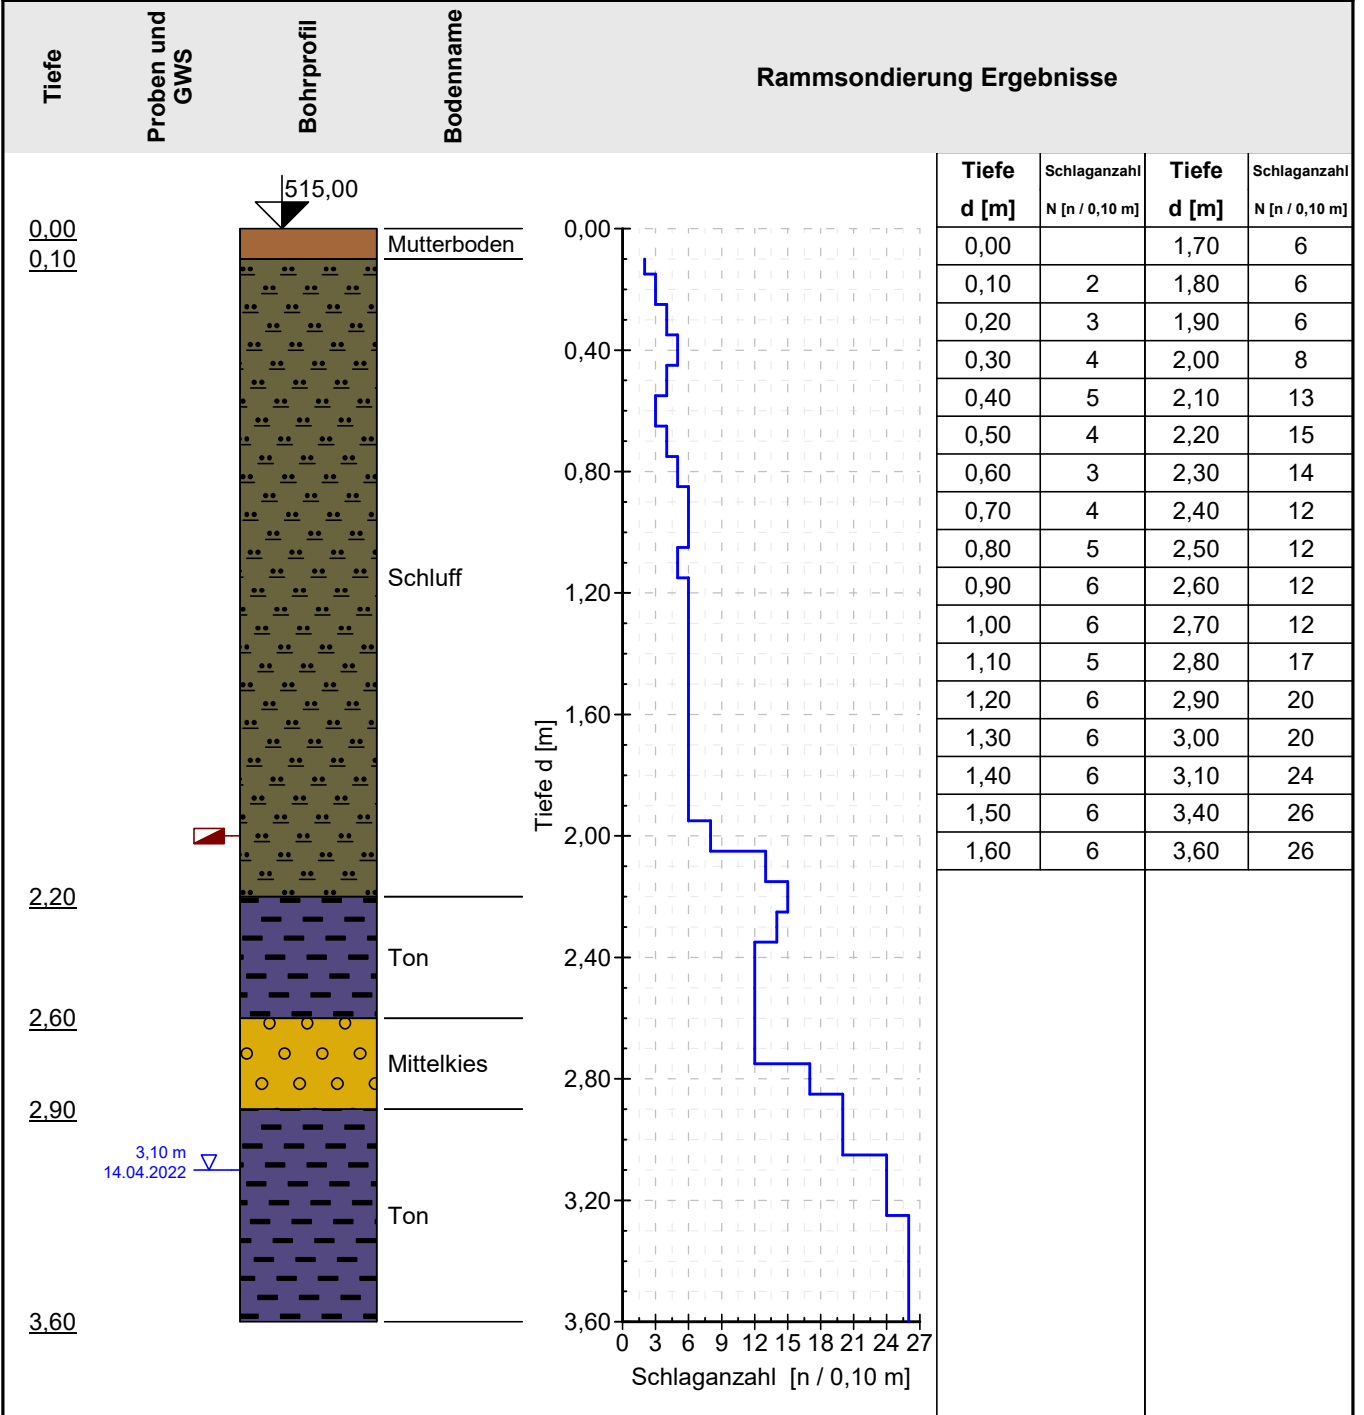

**Notizen:**

kein

**Legende:**

- GWS gebohrt
- gestört
- Mutterboden
- Schluff
- Ton
- Mittelkies